

Quartier Bleu


Unit L1.02

OPMETINGSPLAN

Schaal 1/100

Gemeten en opgemaakt door landmeter
Jonas Lens, gecontroleerd door
ondergetekende ing.-landmeter-expert,
beëdigd door de RB van eerste
aanleg van Tongeren

Peter Gijsen
Lan 040136

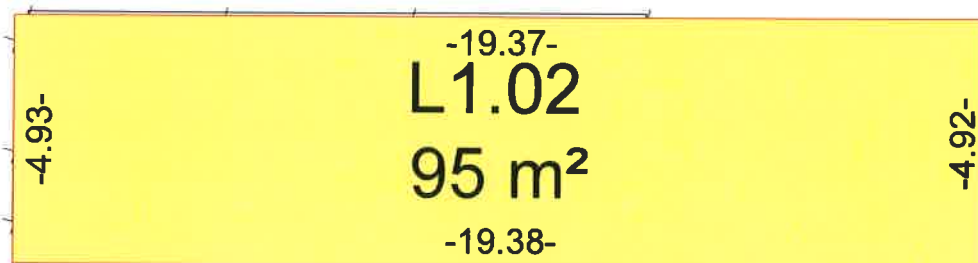

Datum : 08/07/2021
Dossiernummer : 190533
Gemeten : J.Le, Getekend : J.Le
Planreferentie :
File: C:\Users\jonas\Desktop\190533.dwg



 QUARTIER BLEU <small>Mijn wijk, mijn buurt</small>	Gemeente: Hasselt	Verenwoordelijke: Kanaalkom NV, Thonissenlaan 69, 3500 Hasselt	<p align="center">Promenade - Overzicht Units 31 augustus 2020 (met logo's, oppervlaktes en nrs.)</p>
	Schaal: 1 : 1000	Vertegenwoordigd door: Rick Balthus, projectmanager	
Doc. N° : KK-0011_505-AR-PLA-XX-XX-300_WPL			