
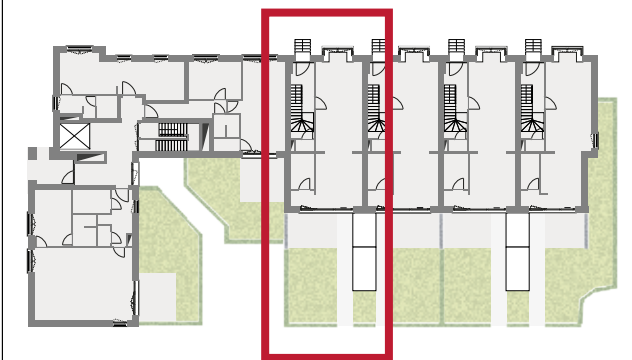


DOCKYARD


town houses

WONING H1 0.W.1

Verdieping	0
Aantal slaapkamers	3
Oppervlakte appartement	200,2 m ²
Oppervlakte terras+tuin	19+37,1 m ²

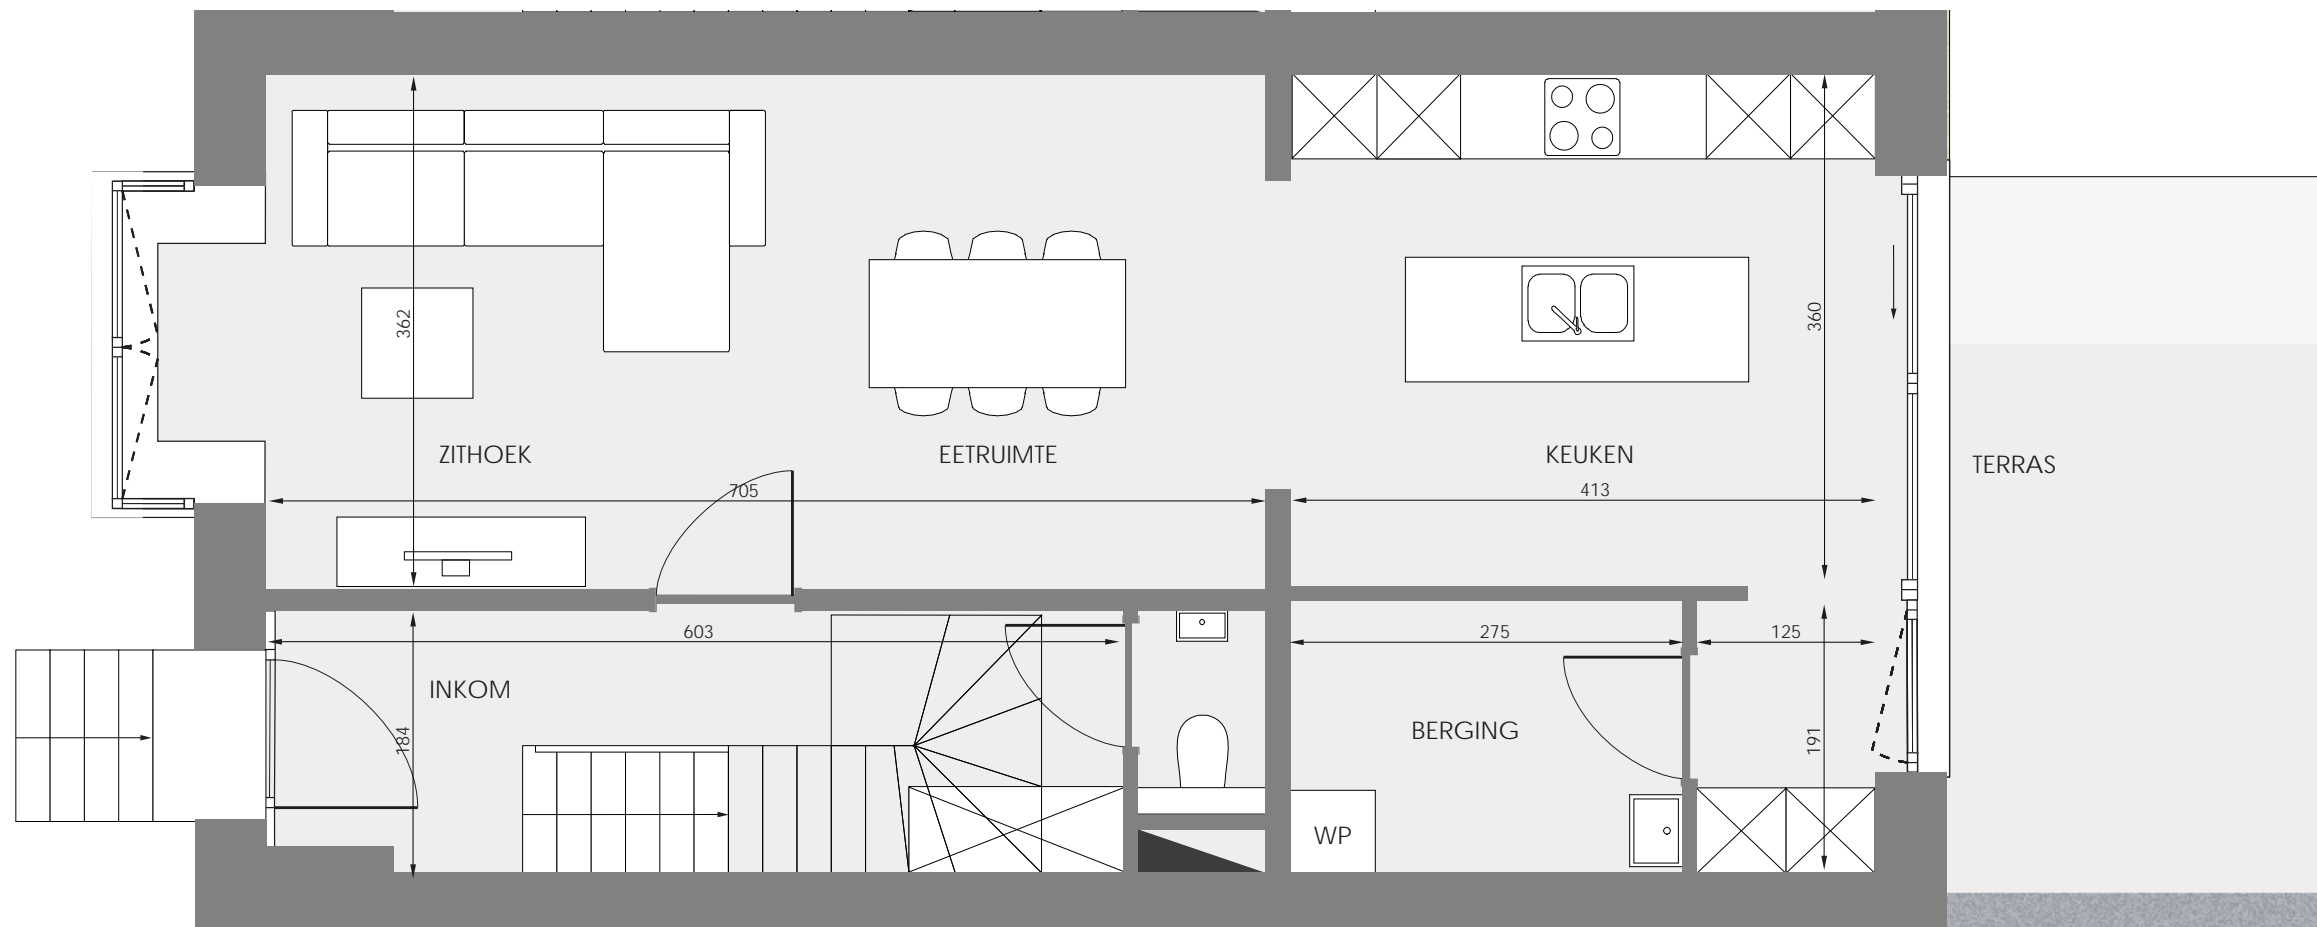

Verdieping: 0

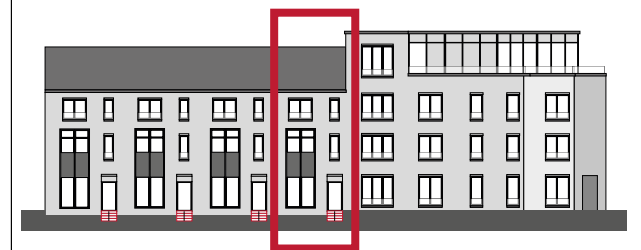

Westgevel

Dit plan is onderhevig aan eventuele wijzigingen ten gevolge van de technische vereisten van de uitvoering.
 Alle meubels, inbouwkasten en toestellen zijn illustratief en zijn niet inbegrepen.
 Inplanting en inrichting van de keuken zijn gegeven ten titel van inlichting.
 Alle opgegeven maten zijn ruwbouwmaten zonder afwerking.



Niet-contractueel document. Appartementen te koop: in toep. van art. 5.2.6.
 VCRO: Vg-so-gdv-gvkr-Vv. EPB-atteest beschikbaar ongeveer 6 maanden na voorlopige oplevering.
 V.U.: Tom Van Becelaere – Thonissenlaan 69 – 3500 Hasselt

DOCKYARD


town houses

WONING H1 1.W.1

Verdieping	1
Aantal slaapkamers	3
Oppervlakte appartement	200,2 m ²
Oppervlakte terras+tuin	19+37,1 m ²

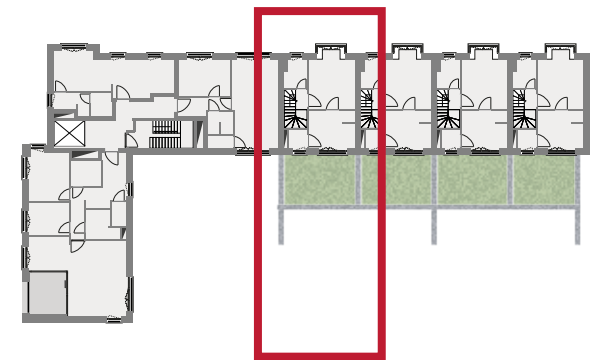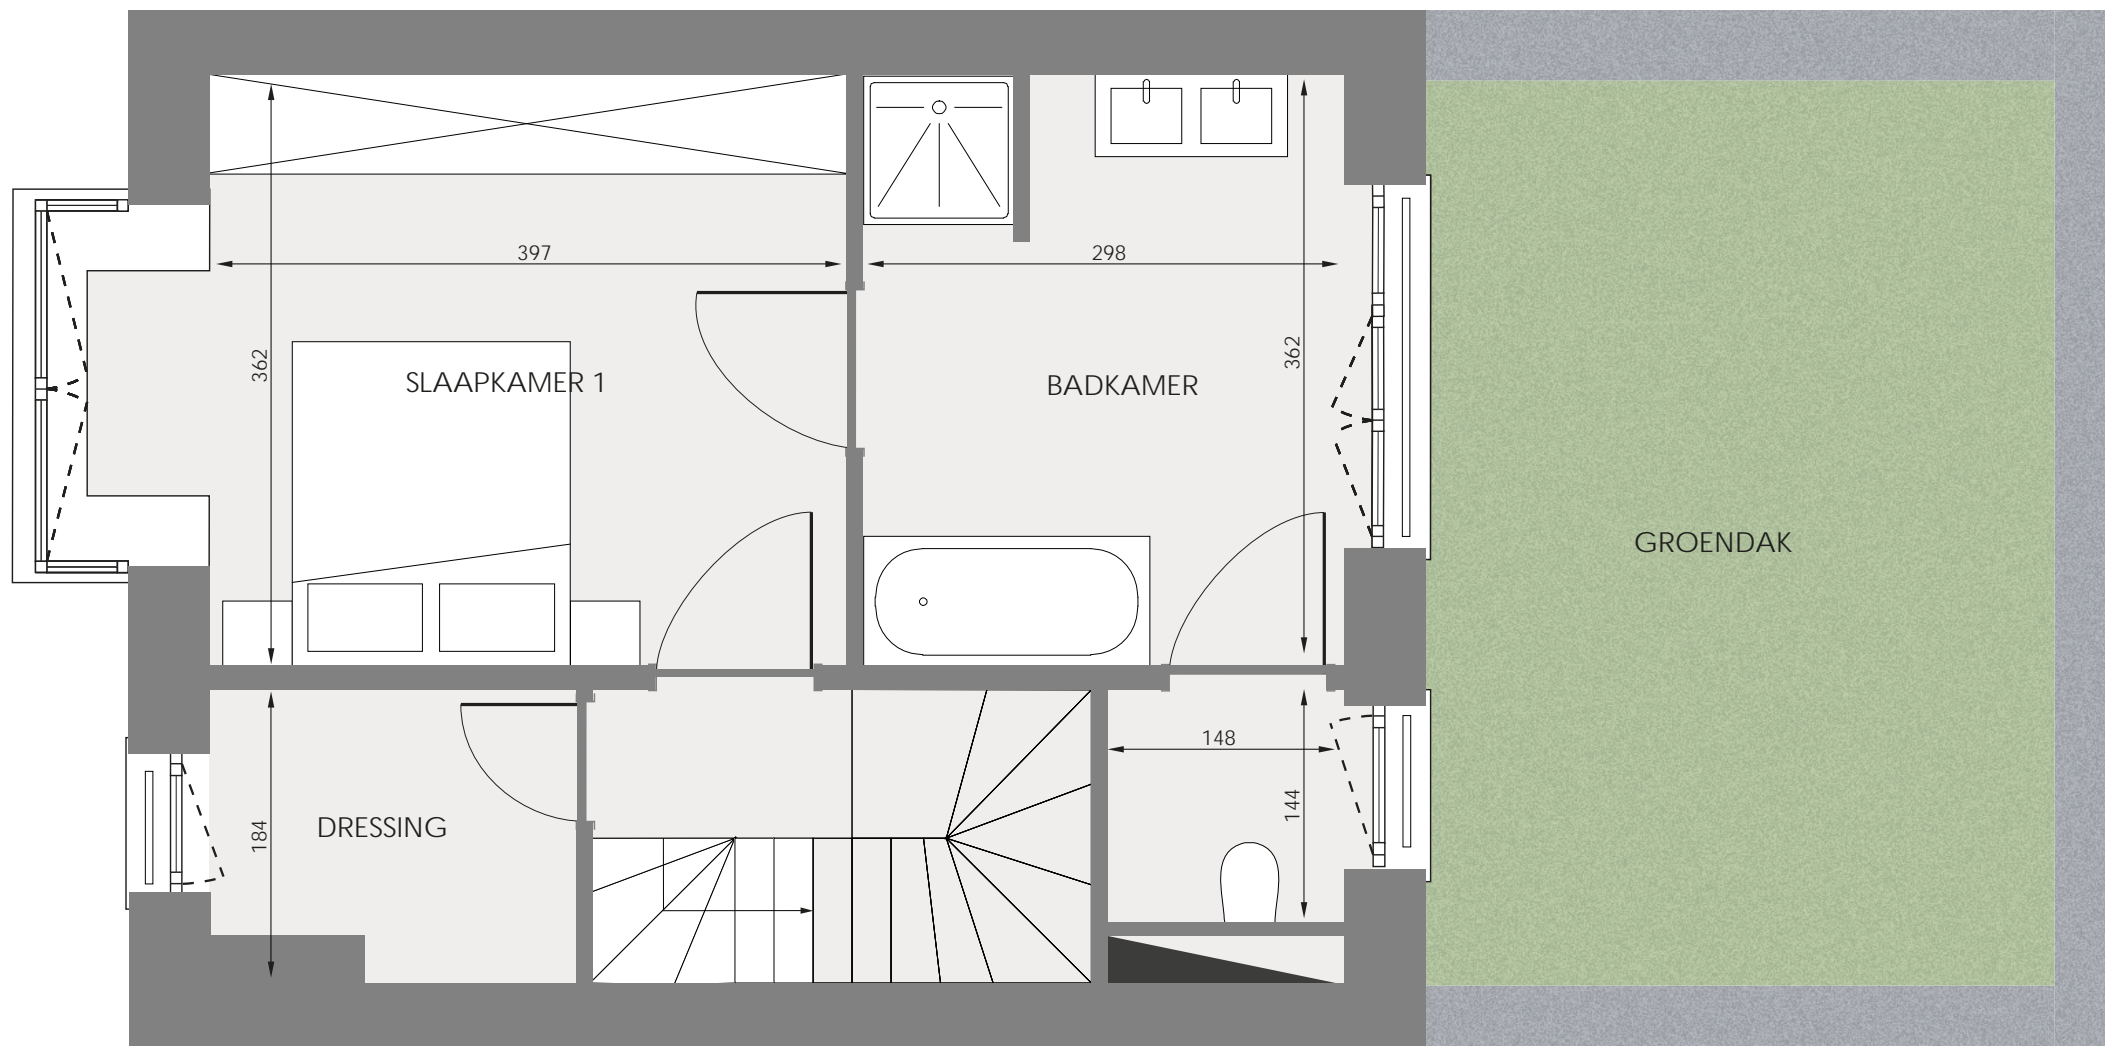


Verdieping: 1

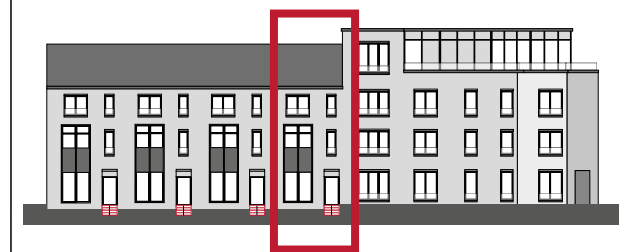

Westgevel

Dit plan is onderhevig aan eventuele wijzigingen ten gevolge van de technische vereisten van de uitvoering.
 Alle meubels, inbouwkasten en toestellen zijn illustratief en zijn niet inbegrepen.
 Inplanting en inrichting van de keuken zijn gegeven ten titel van inlichting.
 Alle opgegeven maten zijn ruwbouwmaten zonder afwerking.

Niet-contractueel document. Appartementen te koop: in toep. van art. 5.2.6.
 VCRO: Vg-so-gdv-gvkr-Vv. EPB-atteest beschikbaar ongeveer 6 maanden na voorlopige oplevering.
 V.U.: Tom Van Becelaere – Thonissenlaan 69 – 3500 Hasselt


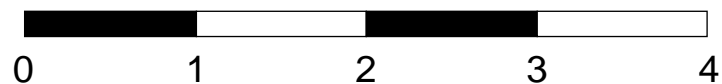


DOCKYARD

town houses

WONING H1 2.W.1


Verdieping	2
Aantal slaapkamers	3
Oppervlakte appartement	200,2 m ²
Oppervlakte terras+tuin	19+37,1 m ²

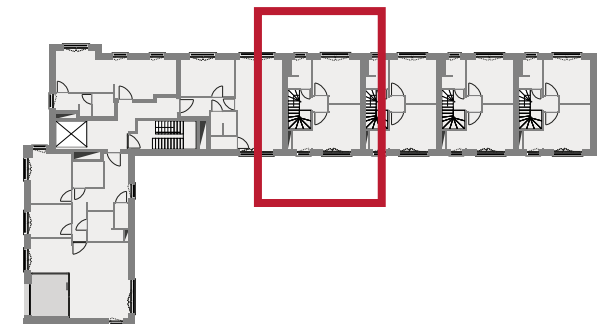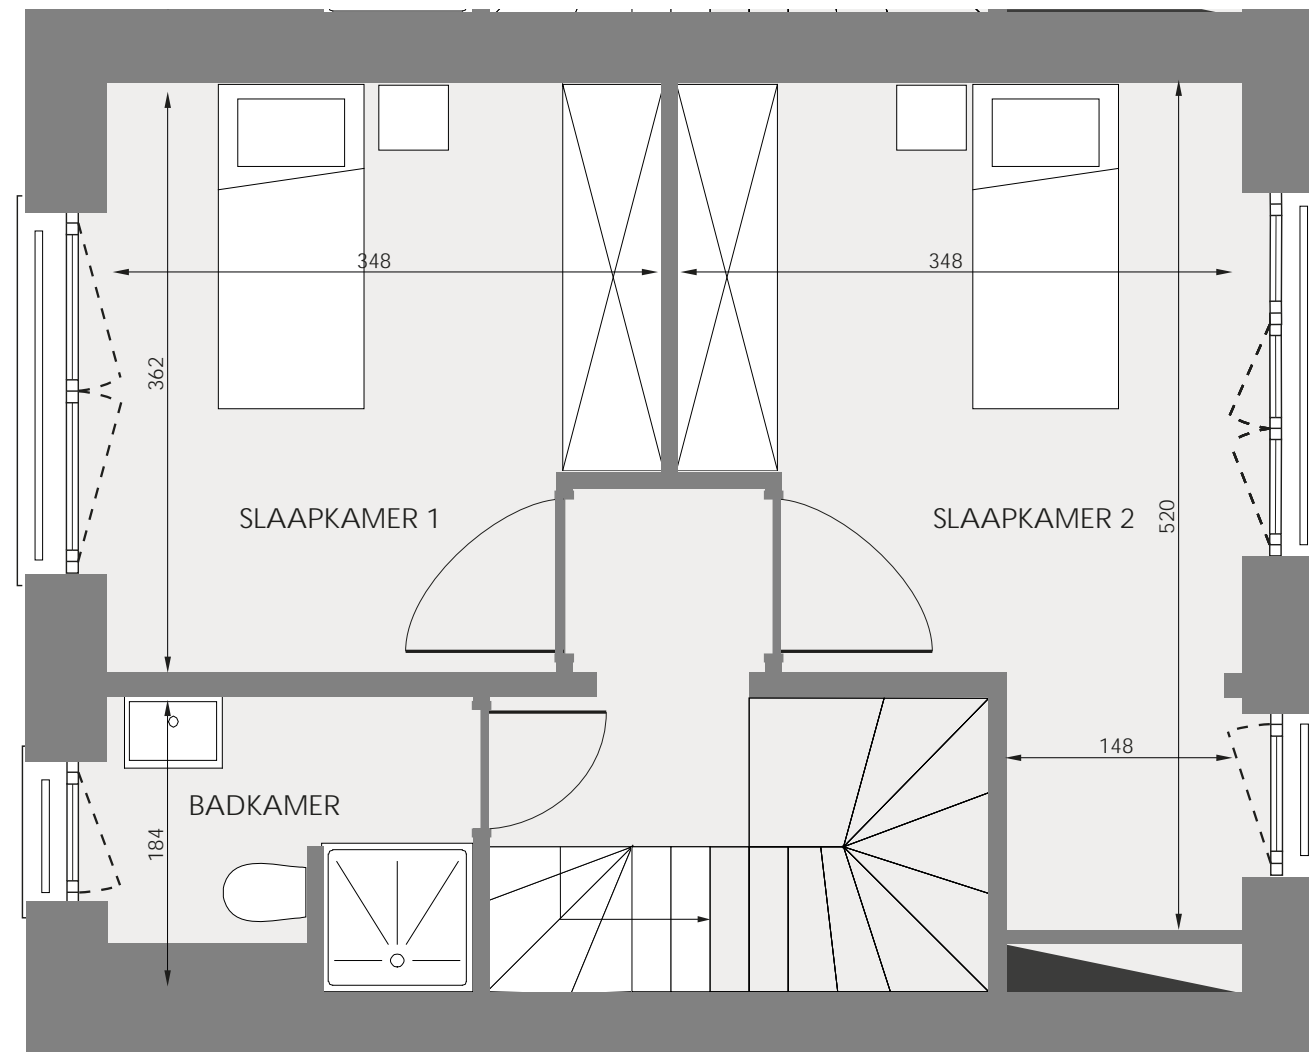

Verdieping: 2



Westgevel

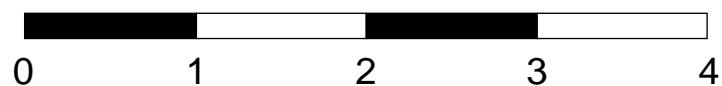

Dit plan is onderhevig aan eventuele wijzigingen ten gevolge van de technische vereisten van de uitvoering.
 Alle meubels, inbouwkasten en toestellen zijn illustratief en zijn niet inbegrepen.
 Inplanting en inrichting van de keuken zijn gegeven ten titel van inlichting.
 Alle opgegeven maten zijn ruwbouwmaten zonder afwerking.

Niet-contractueel document. Appartementen te koop: in toep. van art. 5.2.6.
 VCRO: Vg-so-gdv-gvkr-Vv. EPB-atteest beschikbaar ongeveer 6 maanden na voorlopige oplevering.
 V.U.: Tom Van Becelaere – Thonissenlaan 69 – 3500 Hasselt





DOCKYARD

town houses

WONING H1 3.W.1

Verdieping	3
Aantal slaapkamers	3
Oppervlakte appartement	200,2 m ²
Oppervlakte terras+tuin	19+37,1 m ²

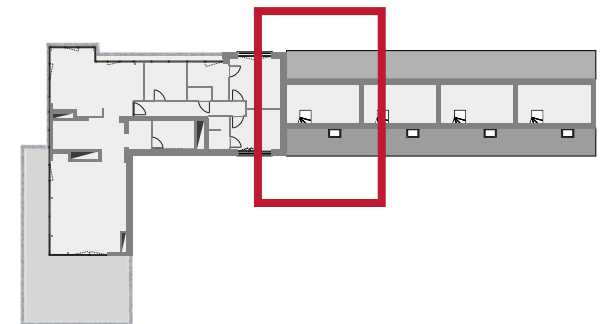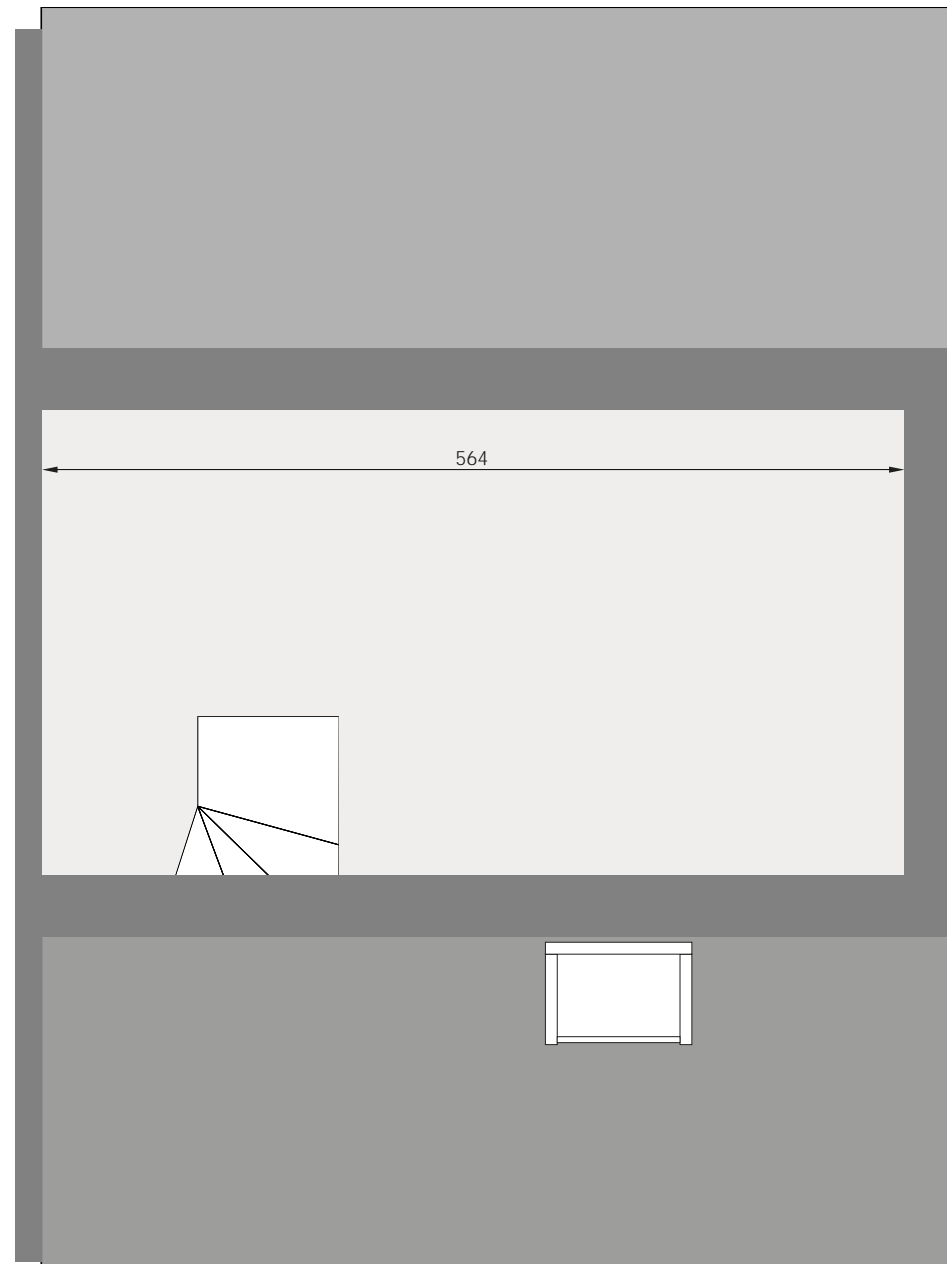

Verdieping: 2



Westgevel

Dit plan is onderhevig aan eventuele wijzigingen ten gevolge van de technische vereisten van de uitvoering.
Alle meubels, inbouwkasten en toestellen zijn illustratief en zijn niet inbegrepen.
Inplanting en inrichting van de keuken zijn gegeven ten titel van inlichting.
Alle opgegeven maten zijn ruwbouwmaten zonder afwerking.

Niet-contractueel document. Appartementen te koop: in toep. van art. 5.2.6.
VCRO: Vg-so-gdv-gvkr-Vv. EPB-attest beschikbaar ongeveer 6 maanden na voorlopige oplevering.
V.U.: Tom Van Becelaere – Thonissenlaan 69 – 3500 Hasselt

